

1

2

3

4

A





B

C

D

E

F

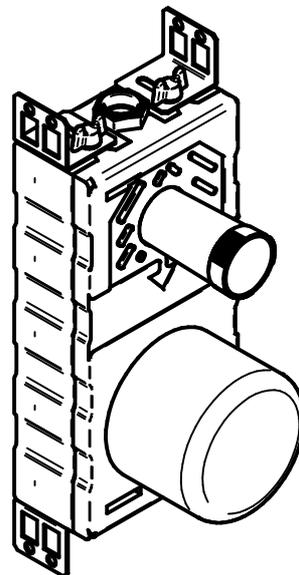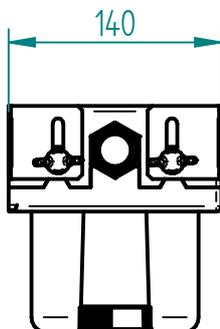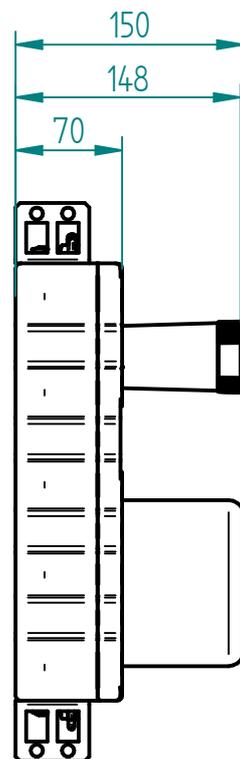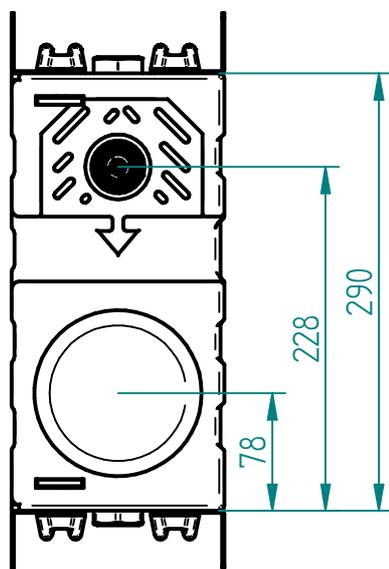

EWW Artikelnummer

38466501

Erstellt durch 07.03.2019

mfoerster

Dateiname

38466501_UP-fix-PLUS_UNO_20-1-A.dft

Dokumentenstatus

Freigegeben

Maßstab

1:5

Geprüft durch 10.12.2020

elorenz

Titel, Zusätzlicher Titel

38466501_UP-fix-PLUS UNO 20/1-A

Zeichnungsnummer

1:0505/000

Material

Revision

Ausgabedatum

10.12.2020

Spr.

de

Wittigsthal GmbH
Eisenwerk Wittigsthal

Zuletzt bearb. von 10.12.2020

elorenz

1

2

3

4

A





B

C

D

E

F

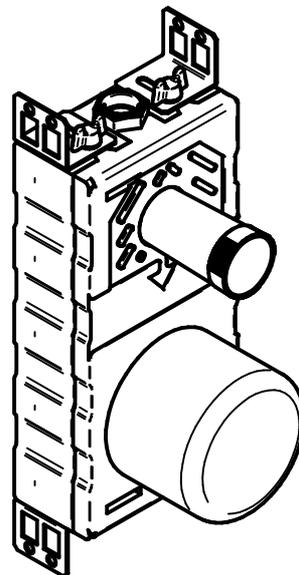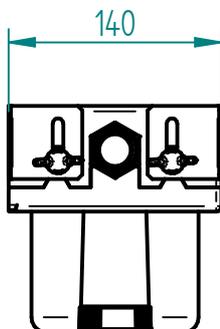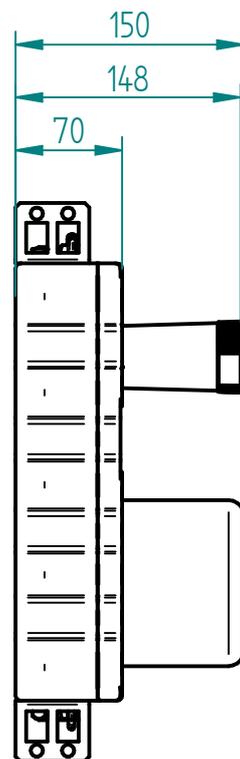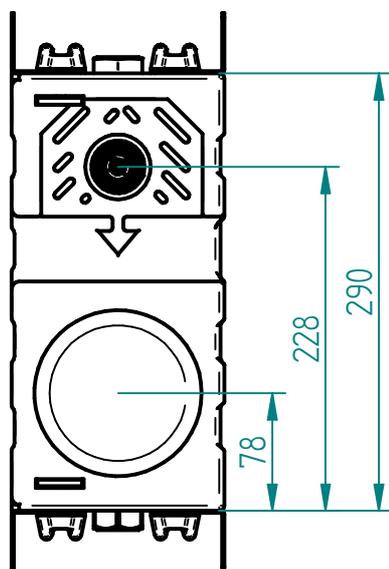

EWW Artikelnummer

38466601

Erstellt durch 11.12.2020

elorenz

Dateiname

38466601_UP-fix-PLUS_UNO_20-1-C.dft

Dokumentenstatus

Freigegeben

Maßstab

1:5

Wittigsthal GmbH
Eisenwerk Wittigsthal

Geprüft durch 11.12.2020

elorenz

Zuletzt bearb. von 11.12.2020

elorenz

Titel, Zusätzlicher Titel

38466601_UP-fix-PLUS UNO 20/1-C

Zeichnungsnummer

1:0798/000

Material

Revision

Ausgabedatum

11.12.2020

Spr.

de

1

2

3

4

A





B

C

D

E

F

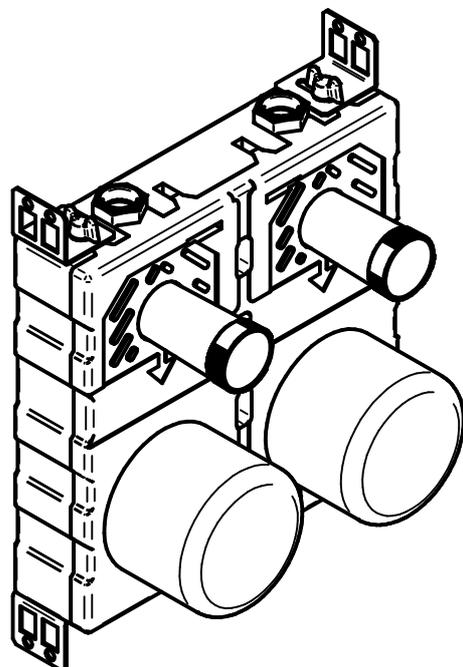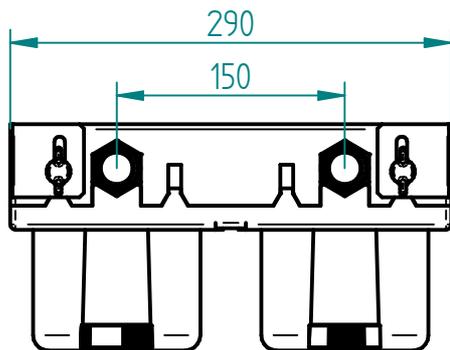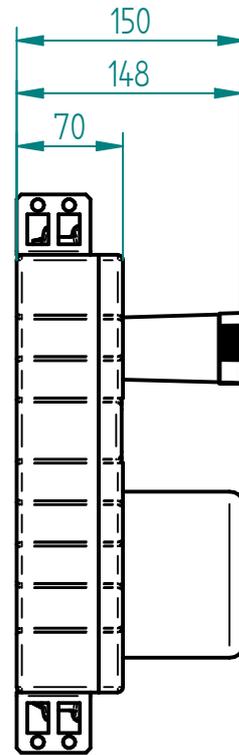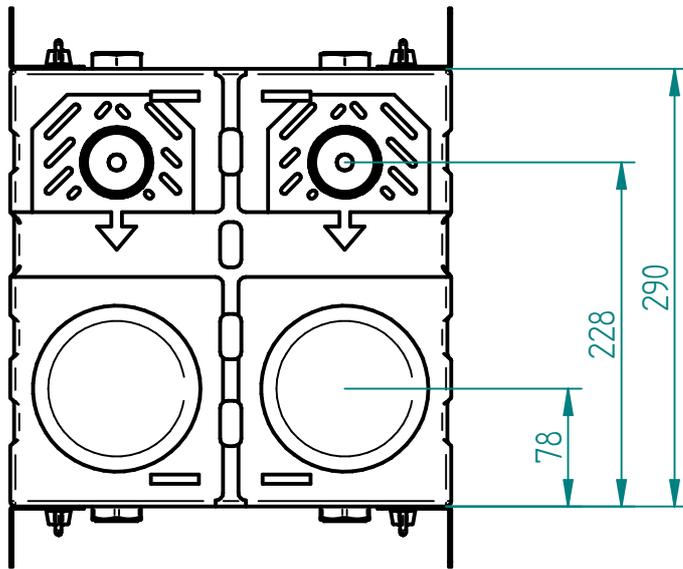

EWW Artikelnummer 38466503	Erstellt durch 10.12.2020 mfoerster	Dateiname 38466503_UP-fix_PLUS_DUO_20-2-A_AL	Dokumentenstatus Freigegeben	Maßstab 1:5
 Wittigsthal GmbH <small>Eisenwerk Wittigsthal</small>	Geprüft durch 10.12.2020 elorenz Zuletzt bearb. von 10.12.2020 elorenz	Titel / Zusätzlicher Titel UP-fix PLUS DUO 20/2-A	Zeichnungsnummer 1:0186/000	Material Revision B Ausgabedatum 10.12.2020 Spr. de

4251795215872

4251795200007

4251795201196 (Set)

4251795222580

4251795222160 (set)

4251795201134 (RGW)


4251795201110 (Keramik)

4251795200137 (Standard)

4251795222177


4251795201226

42517952012196

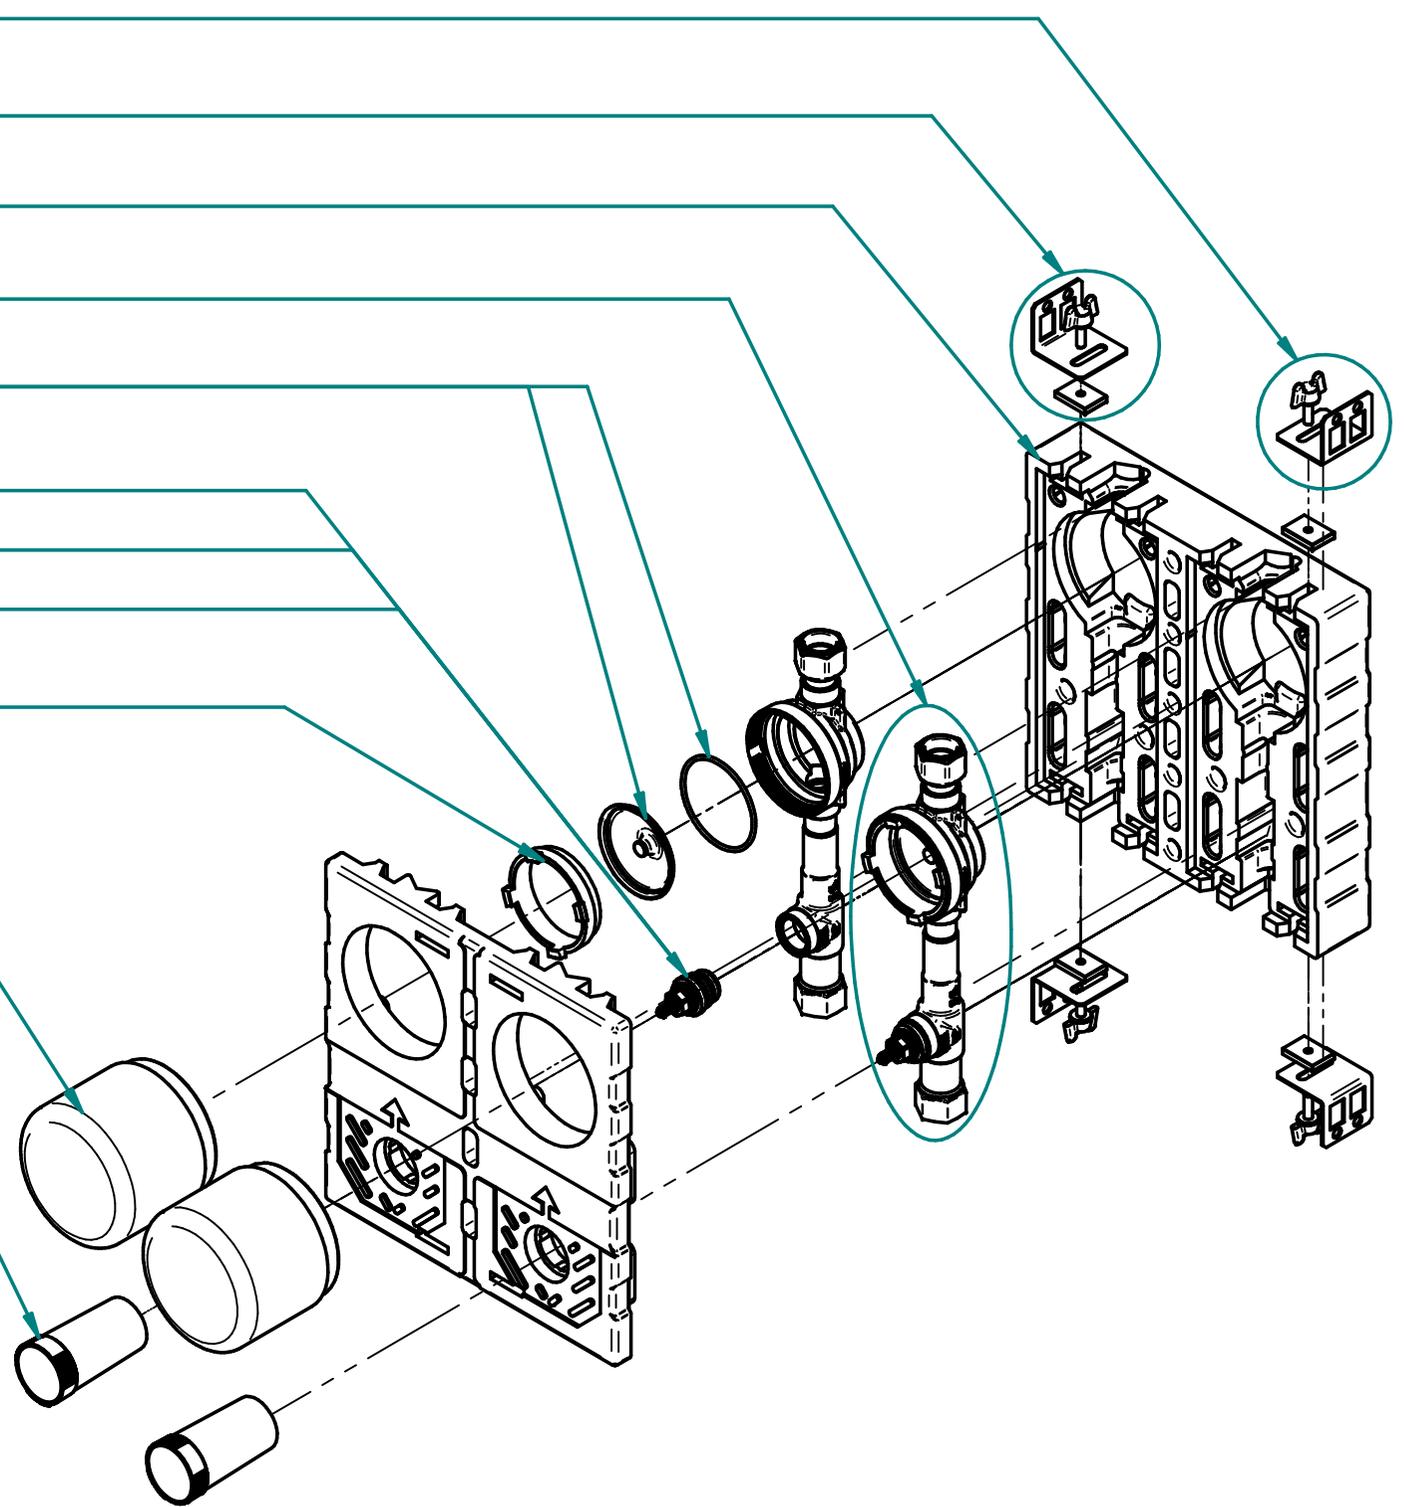


1 2 3 4


A

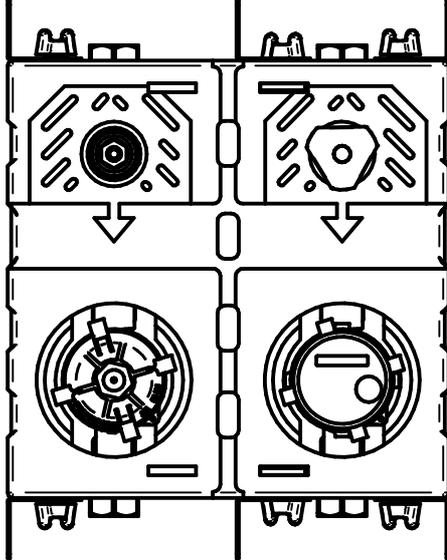


B

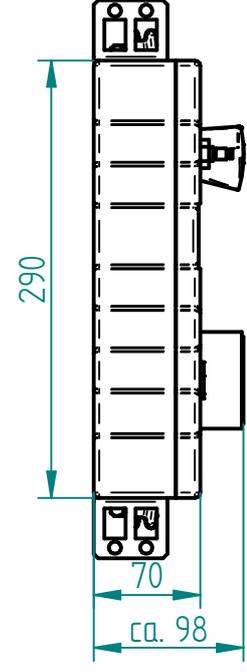

C

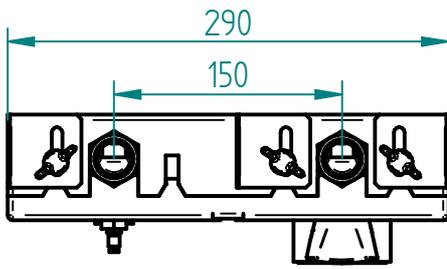

D

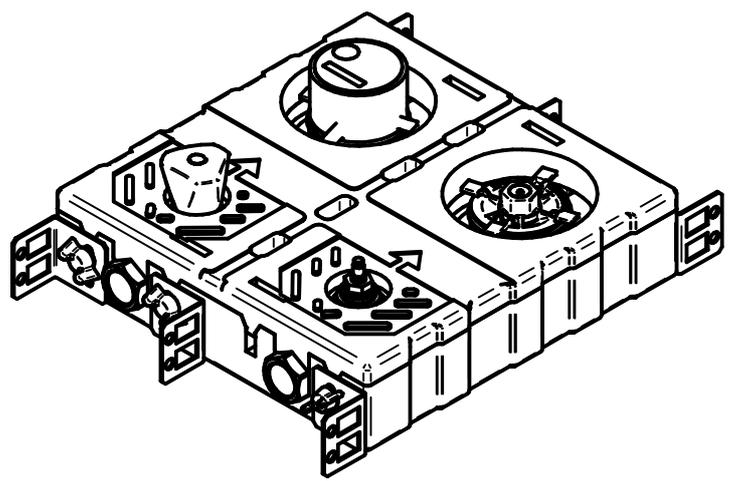

E

EWW Artikelnummer 38466503	Erstellt durch mfoerster	Dateiname UP-fix-plus 20/2-A	Dokumentenstatus Verfügbar	Maßstab 1:5
 Wittigsthal GmbH <small>Eisenwerk Wittigsthal</small>	Geprüft durch Lorenz Zuletzt bearb. von Lorenz	Titel, Zusätzlicher Titel Wasserzählermodul UP-fix-plus 20/2-A für 2 Wasserzähler Typ Allmess MES 3-K/W	Zeichnungsnummer 1:0490/000	Material Revision 15.08.2017 Spr. de

F

